


NÖ37 NEU

KLEIN(GARTEN)HAUS

Pulldach




Erdgeschoss

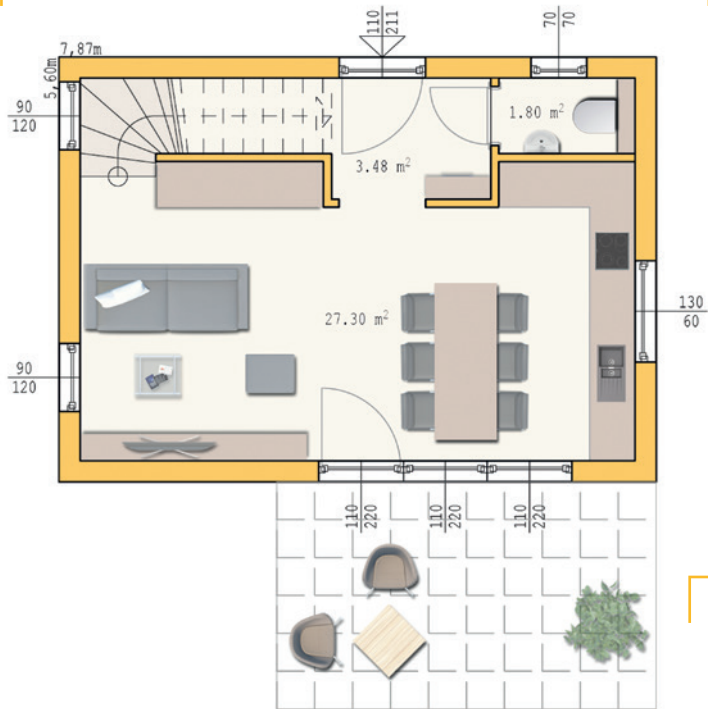


GRUNDRISS
INDIVIDUELL
planbar!

Obergeschoss

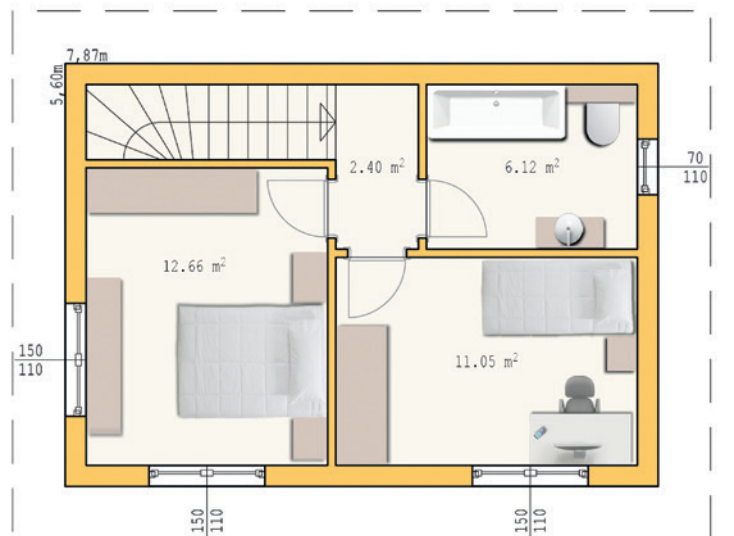

Schnitt

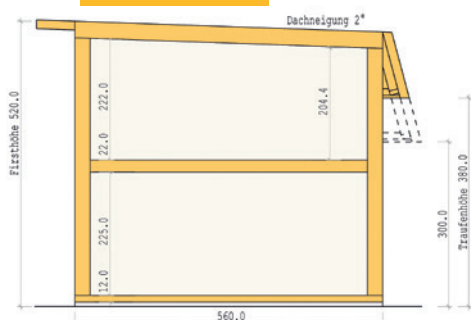

Maßstab 1:100